

STAROSTA WRZEŚNIAKI

Województwo wielkopolskie
Powiat wrzesiński
Miejscowość WRZEŚNIA
Jednostka ewidencyjna 303005_4, WRZEŚNIA - MIASTO
Obręb nazwa: WRZEŚNIA

Wypis z rejestru gruntów

Nr jednostki rejestrowej **G.4996**

współwłaściciel GRZEGOREK MONIKA (JAN, KRYSZYNA), PESEL: 78010902227
62-300 WRZEŚNIA, PADEREWSKIEGO IGNACEGO 50K
Udział : SC

współwłaściciel GRZEGOREK TOMASZ (BOLESŁAW, ELŻBIETA), PESEL: 75013102333
62-300 WRZEŚNIA, PADEREWSKIEGO IGNACEGO 50D
Udział : SC

współwłaściciel NOWAK JAN (JÓZEF, JÓZEFA), PESEL: 47062902738
62-300 WRZEŚNIA, PADEREWSKIEGO IGNACEGO 50E
Udział : SC

współwłaściciel OPIELIŃSKI LESZEK TADEUSZ (JERZY, KRYSZYNA), PESEL: 77061914878
62-300 WRZEŚNIA, GENERAŁA TADEUSZA KUTRZEBY 9a m.11
Udział : SC

współwłaściciel OPIELIŃSKI PRZEMYSŁAW ANDRZEJ (JERZY, KRYSZYNA), PESEL: 61101912636
28-230 POŁANIEC, JANA KILIŃSKIEGO 6 m.23
Udział : 1/1SC

Uwagi: Dombud Spółka cywilna Przemysław Opieliński, Leszek Opieliński, Jan Nowak, Tomasz Grzegorek, Monika Grzegorek NIP 789-16-52-528, REGON 300155800, adres: ul. Budowlana 4, Psary Małe 62-300 Września

Ark. mapy	Numer działki	Bliższe określenie położenia	Opisy użytków	Ozn. uż. i kont. klasyf.	Powierzchnia		Nr księgi wieczystej	
					użytków w ha	działki w ha		
6	488/4		grunty orne	RV	2.1926	2.3973	PO1F/00042188/1	
			grunty orne	RVI	0.2047			
Id dz: 303005_4.0500.488/4								
R a z e m :						2.3973	2.3973	

Słownie: dwa ha, trzy tysiące dziewięćset siedemdziesiąt trzy m. kw.
według stanu na dzień: 25.06.2014

REPRODUKCJA WZBRONIONA

Wykonano w 1 egzemplarzu

Zlecenie nr: 3871/2014

Sporządził(a): Marlena Kruk

Dokument niniejszy jest przeznaczony do dokonywania wpisu w księdze wieczystej



z up. Starosty

Małgorzata Nowaczyk
Geodeta Powiatowy

(Imię i nazwisko osoby reprezentującej organ)


Września, dnia 25.06.2014 r.

Młodszy Referent

Marlena Kruk

Wyrys z mapy ewidencyjnej

Skala 1:2000

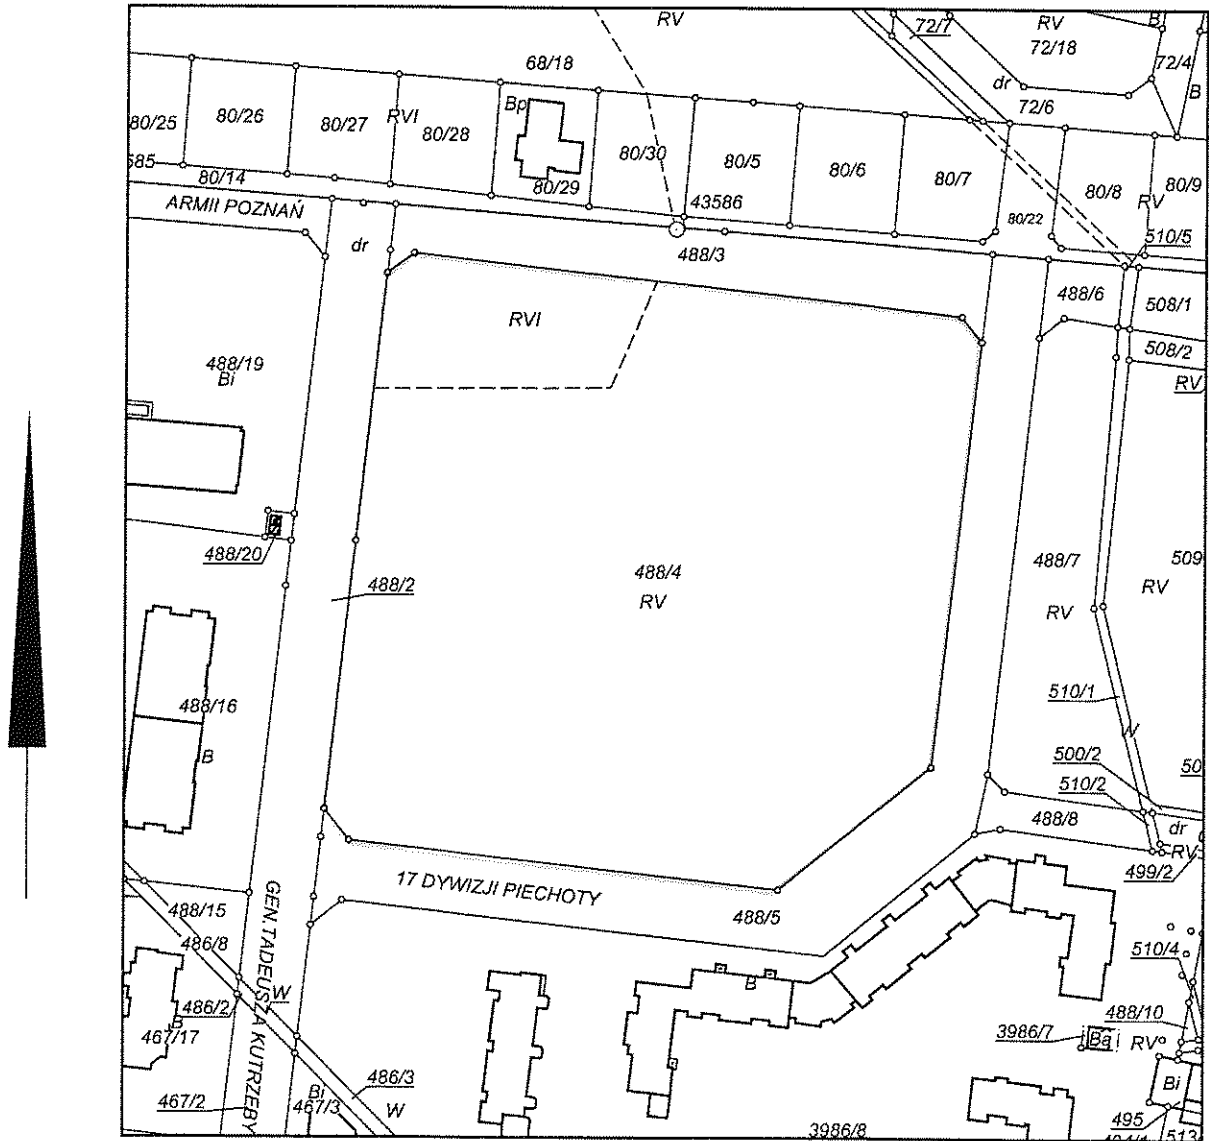


Adnotacje

Wykonał Joanna Kalinowska

podpis wykonawcy

Joanna Kalinowska
mgr Joanna Kalinowska

dn. 24-06-2014 r.

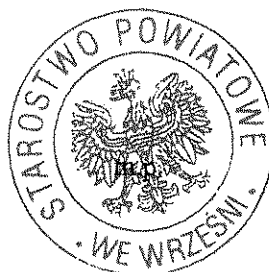

Dokument niniejszy jest przeznaczony do dokonania wpisu w księdze wieczystej

z. In. Starosty

Małgorzata Nowaczyk
Geodeta Powiatowy

dn. 24-06-2014 r.